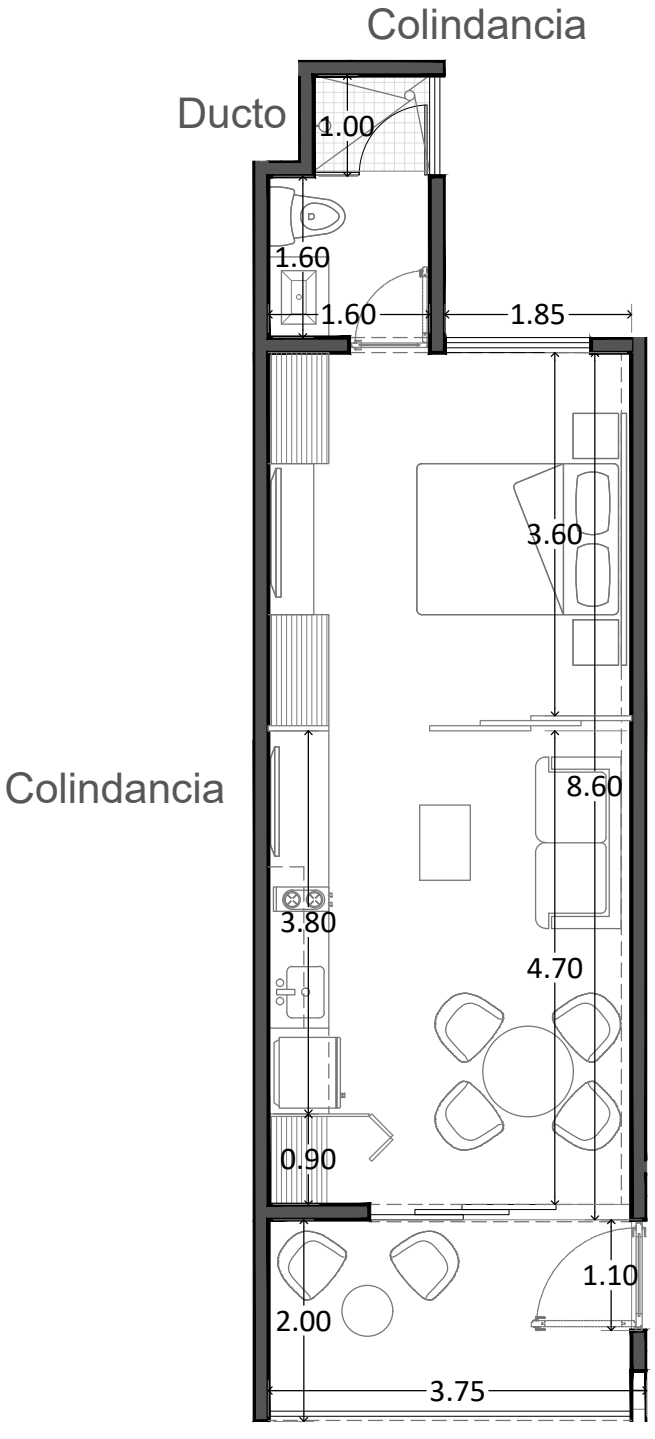

ESCALA GRÁFICA

0 10 20 30 50

ORIENTACIÓN

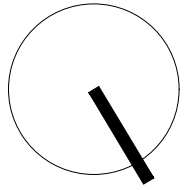

CROQUIS UBICACIÓN

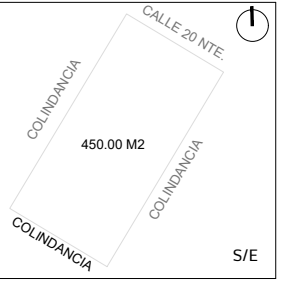

CROQUIS CONJUNTO

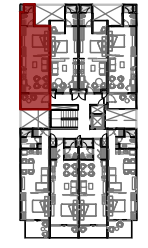

CROQUIS ELEVACIÓN

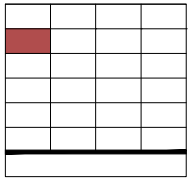

DATOS GENERALES

PROYECTO: ESTUDIOS IKUKU	
DEPTO. 501	
ÁREA DEPTO.	34.91M^2
ÁREA TERRAZA/EXTERIOR	7.37 M^2
ÁREA TERRAZA NO TECHADA	0.00 M^2
ÁREA TOTAL	42.28 M^2
COTAS:METROS	ESC.1:75