



Colindancia

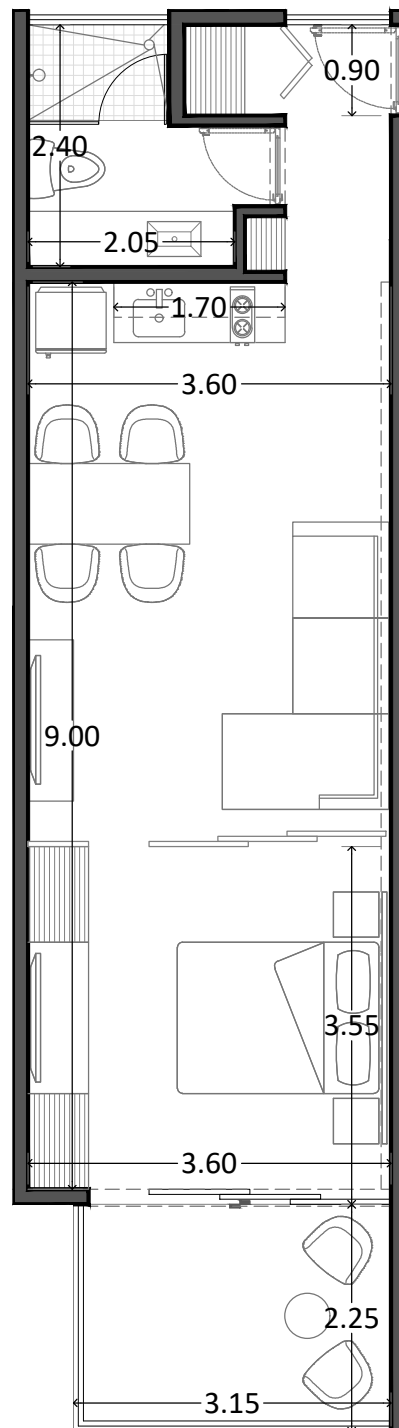


Pasillo


Depto 506

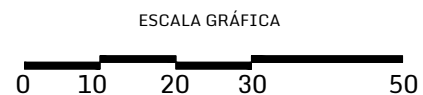


ORIENTACIÓN

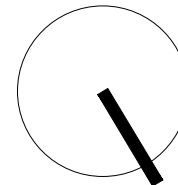


CROQUIS UBICACIÓN

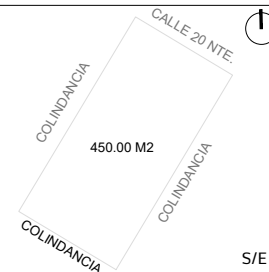

CROQUIS CONJUNTO

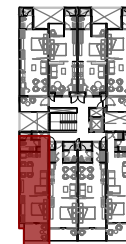

CROQUIS ELEVACIÓN

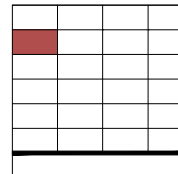

DATOS GENERALES

PROYECTO: ESTUDIOS IKUKU	
DEPTO. 505	
ÁREA DEPTO.	42.16 M ²
ÁREA TERRAZA/EXTERIOR	6.30 M ²
ÁREA TERRAZA NO TECHADA	0.00 M ²
ÁREA TOTAL	48.46 M ²
COTAS:METROS	ESC.1:75